添付図③　道路現況図

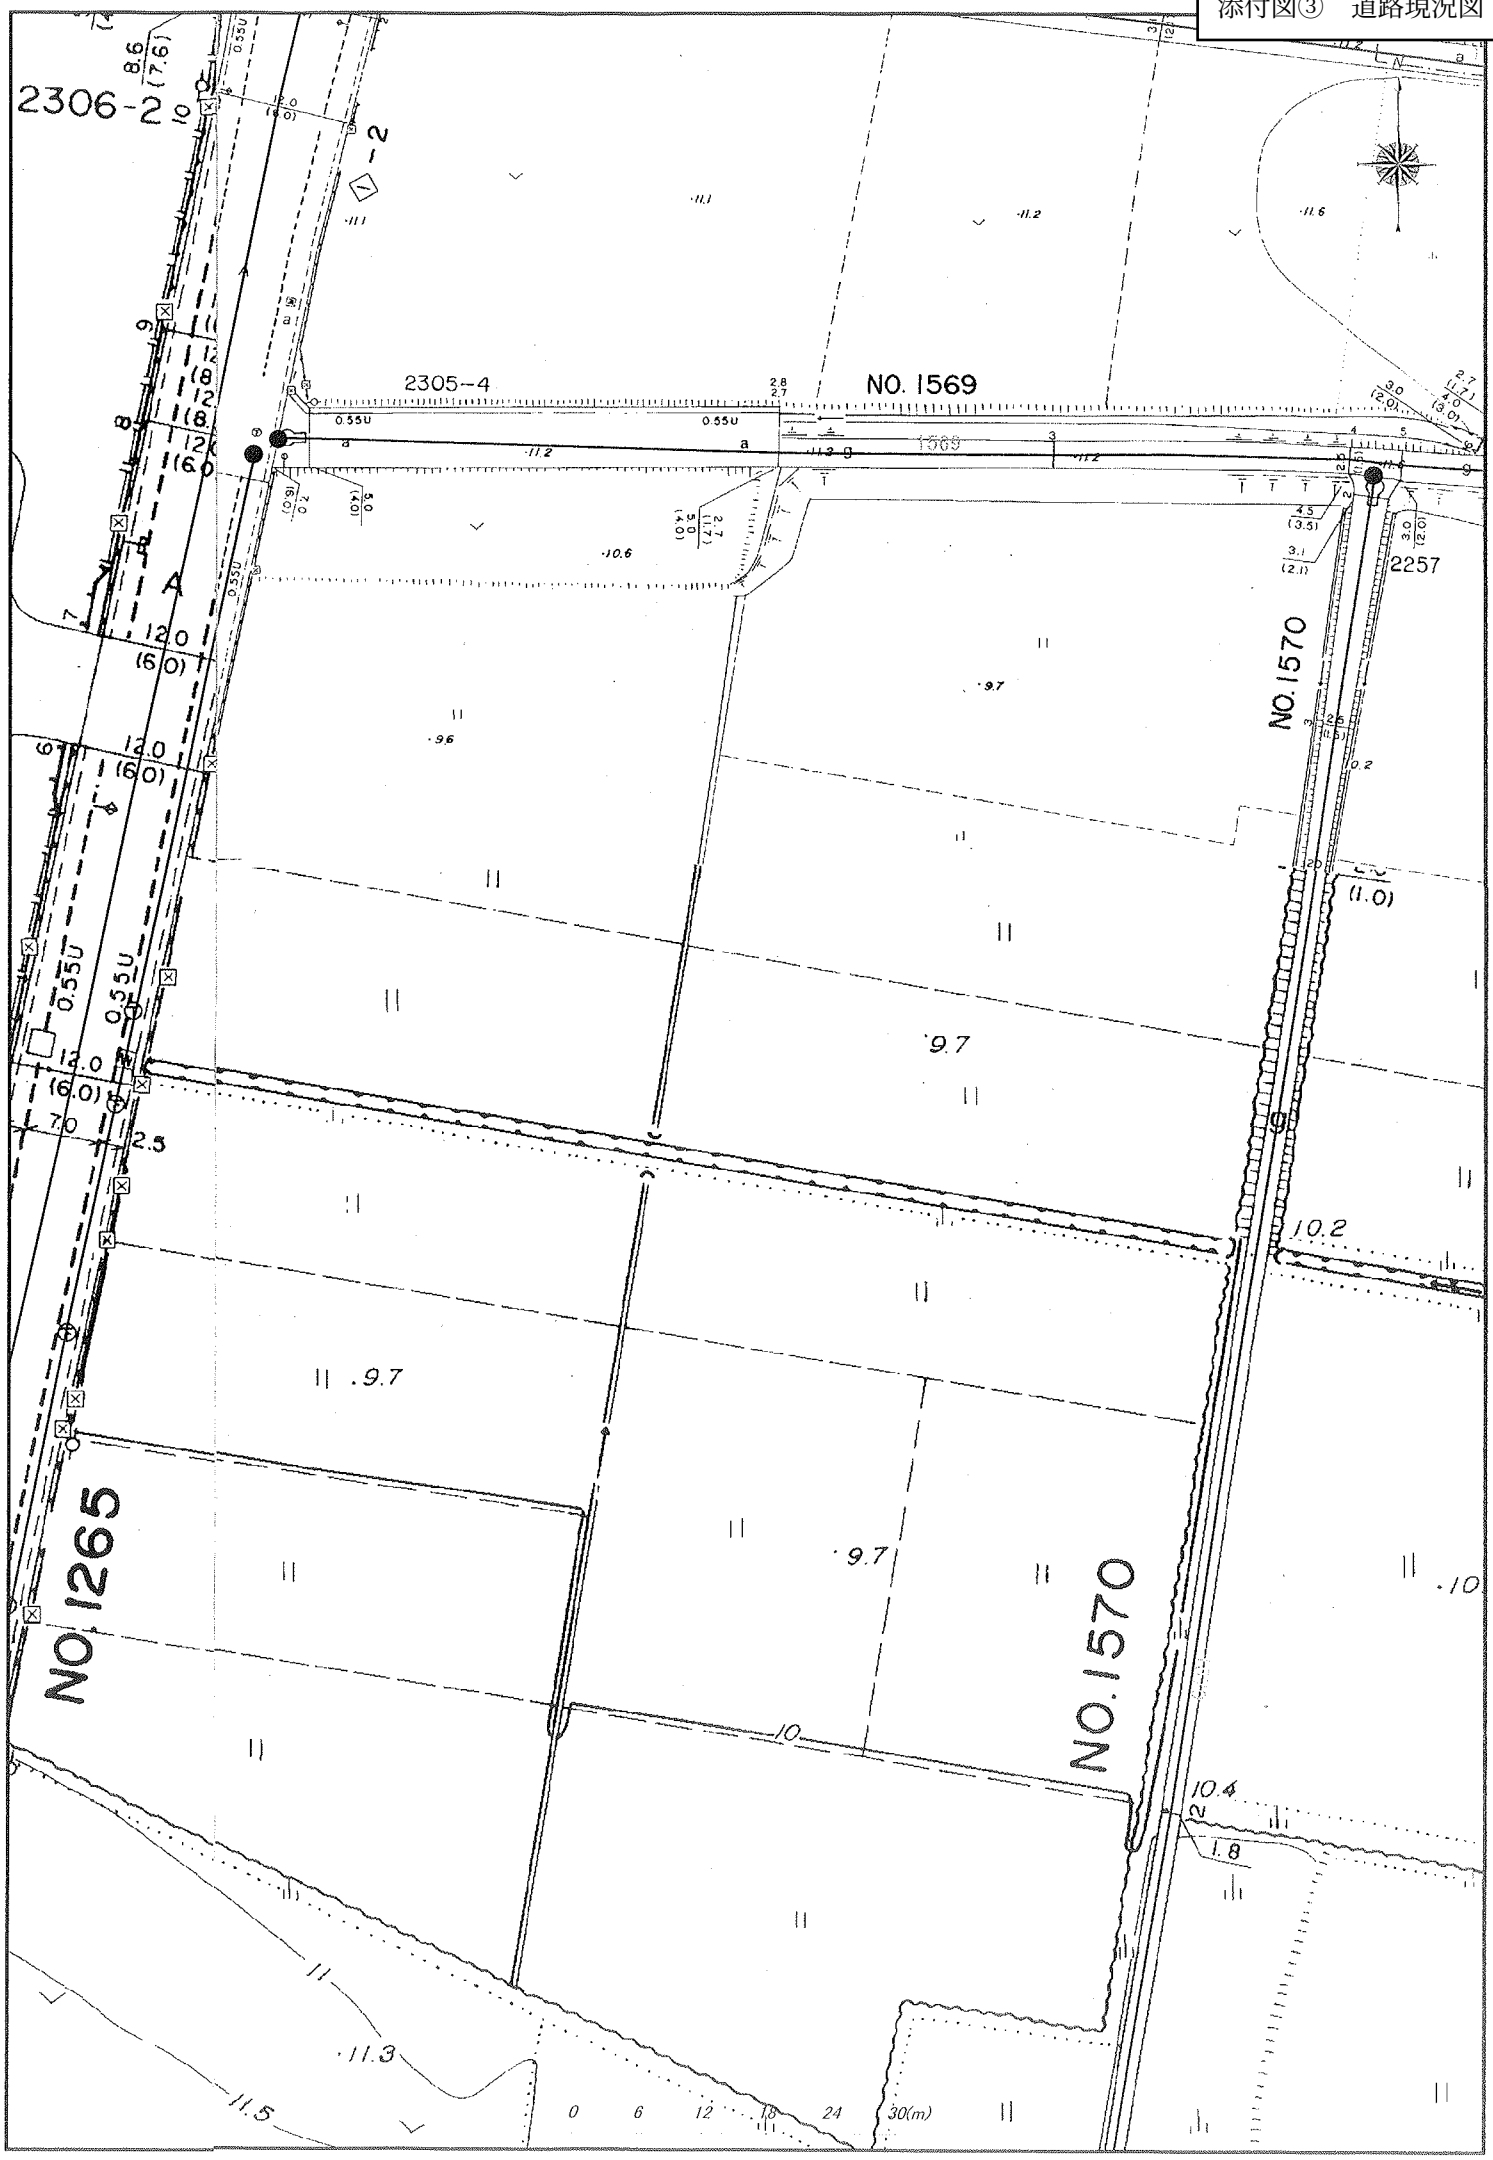

1:500